


NANTES / CAMPUS ROUSSEAU

PROJET BASSE CONSOMMATION RT 2012 (78 kWh ep/m²/an)

LOGEMENTS ETUDIANTS ET COLLECTIFS

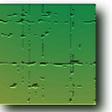

PROGRAMME

Construction de 113 logements
étudiants et 13 locatifs sociaux

MAITRE D'OUVRAGE

BOUYGUES IMMOBILIER

MAITRISE D'OEUVRE

ARCHITECTE Toucouleur Archi

DET B.E EXE

STRUCTURE BETAP

FLUIDES EMENDA

MISSION

APS/APD/PRO/ACT

SURFACE

SDP 3539 m²



COUT

4.005.000 € HT
(1131 €/m²SDP)

LIVRAISON

2017

CHANTIER en cours

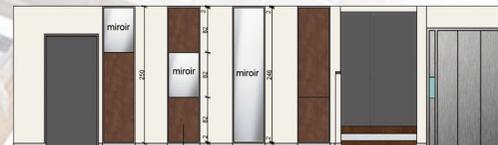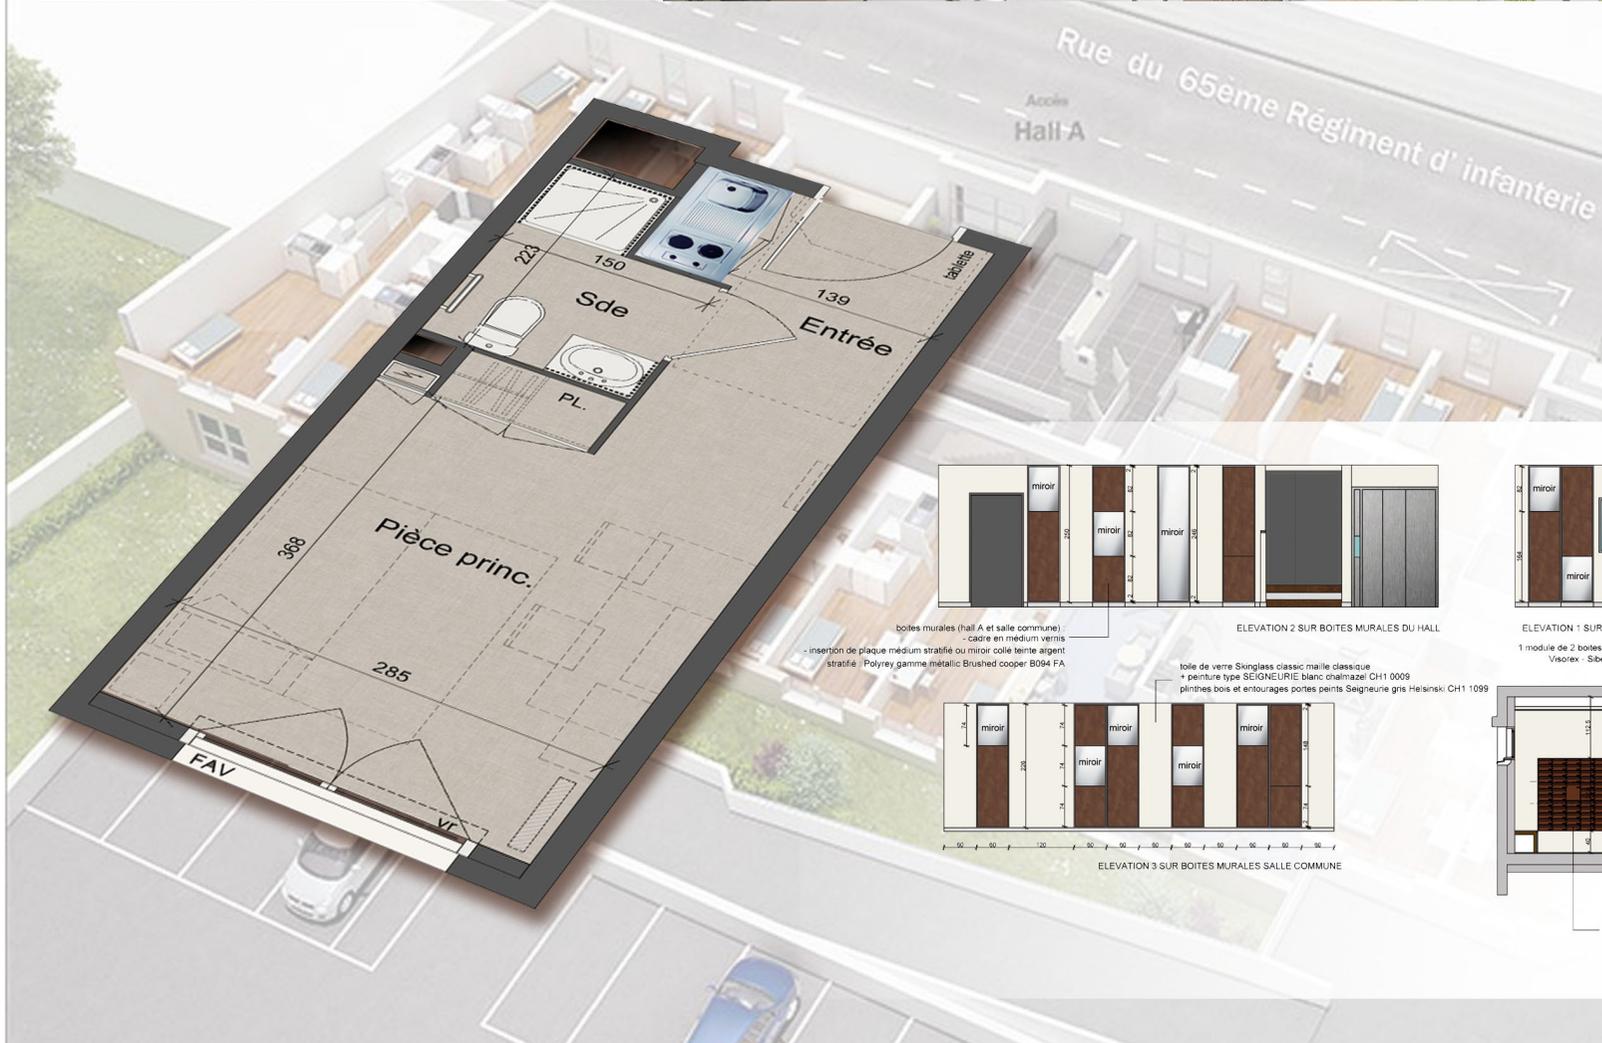


boîtes murales (hall A et salle commune)
- cadre en médium vernis
- insertion de plaque médium stratifié ou miroir collé teinte argent stratifié / Polyrey gamme metallic Brushed cooper B094 FA

ELEVATION 2 SUR BOITES MURALES DU HALL




1 module de 2 boîtes aux lettres normalisées
Visorex - Siberia (sans encadrement)
teinte brun - RAL 8014

ELEVATION 1 SUR BOITES MURALES HALL

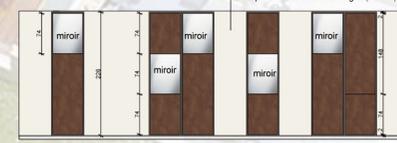

toile de verre Skinglass classic maille classique
+ peinture type SEIGNEURIE blanc chaux/mati CH1 0009
plinthes bois et entourages portes peints Saigreure gris Helsinki CH1 1099

ELEVATION 3 SUR BOITES MURALES SALLE COMMUNE

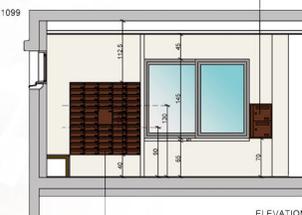

2 ensembles Reriz Compact 260 habillage angulaire
compose chacun de 57 modules 260/110 ht
et d'un module de 260/330 ht
teinte brun rossette mat sable RAL 8011 MS
(36 boîtes accessibles PMR sur 116)

ELEVATION 4

